


10 BD. DES FRERES GODCHOT - 13005 MARSEILLE

UNE RÉALISATION

sagec

concevoir et vivre
Méditerranée


Agence SAGEC Marseille
25, rue de la République 13002 Marseille
Tél. 04 13 75 82 95 / Fax. 04 91 01 39 12

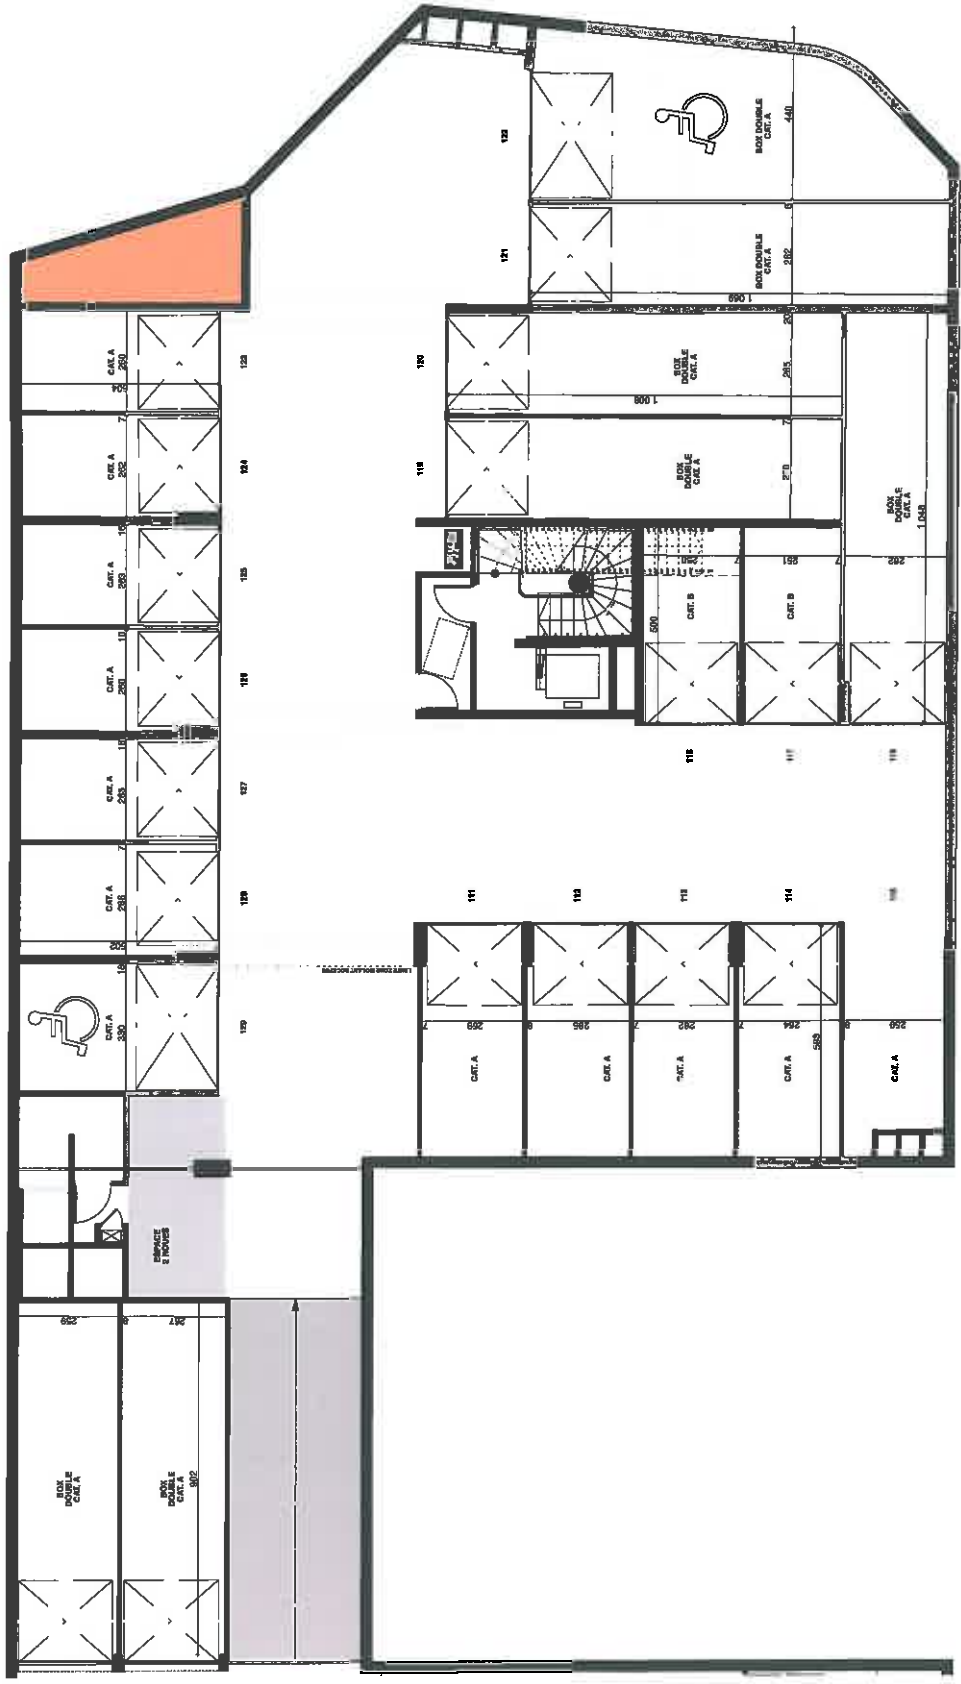

BATIMENT A	Le 10/09/12
NIVEAU R-1	24 PLACES



La disposition des équipements est donnée à titre indicatif. Le client est responsable de la vérification de la faisabilité de ces équipements. Les surfaces indiquées sont susceptibles de subir de légères variations. Les cancellations et rectateur ne figurent pas sur ce plan.

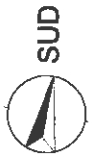


10 BD. DES FRERES GOUCHOT - 13005 MARSEILLE

UNE RÉALISATION

sagec

concevoir et vivre
Méditerranée


Agence SAGEC Marseille
25, Rue de la République 13002 Marseille
Tél: 04 13 75 82 85 / Fax: 04 81 01 39 12

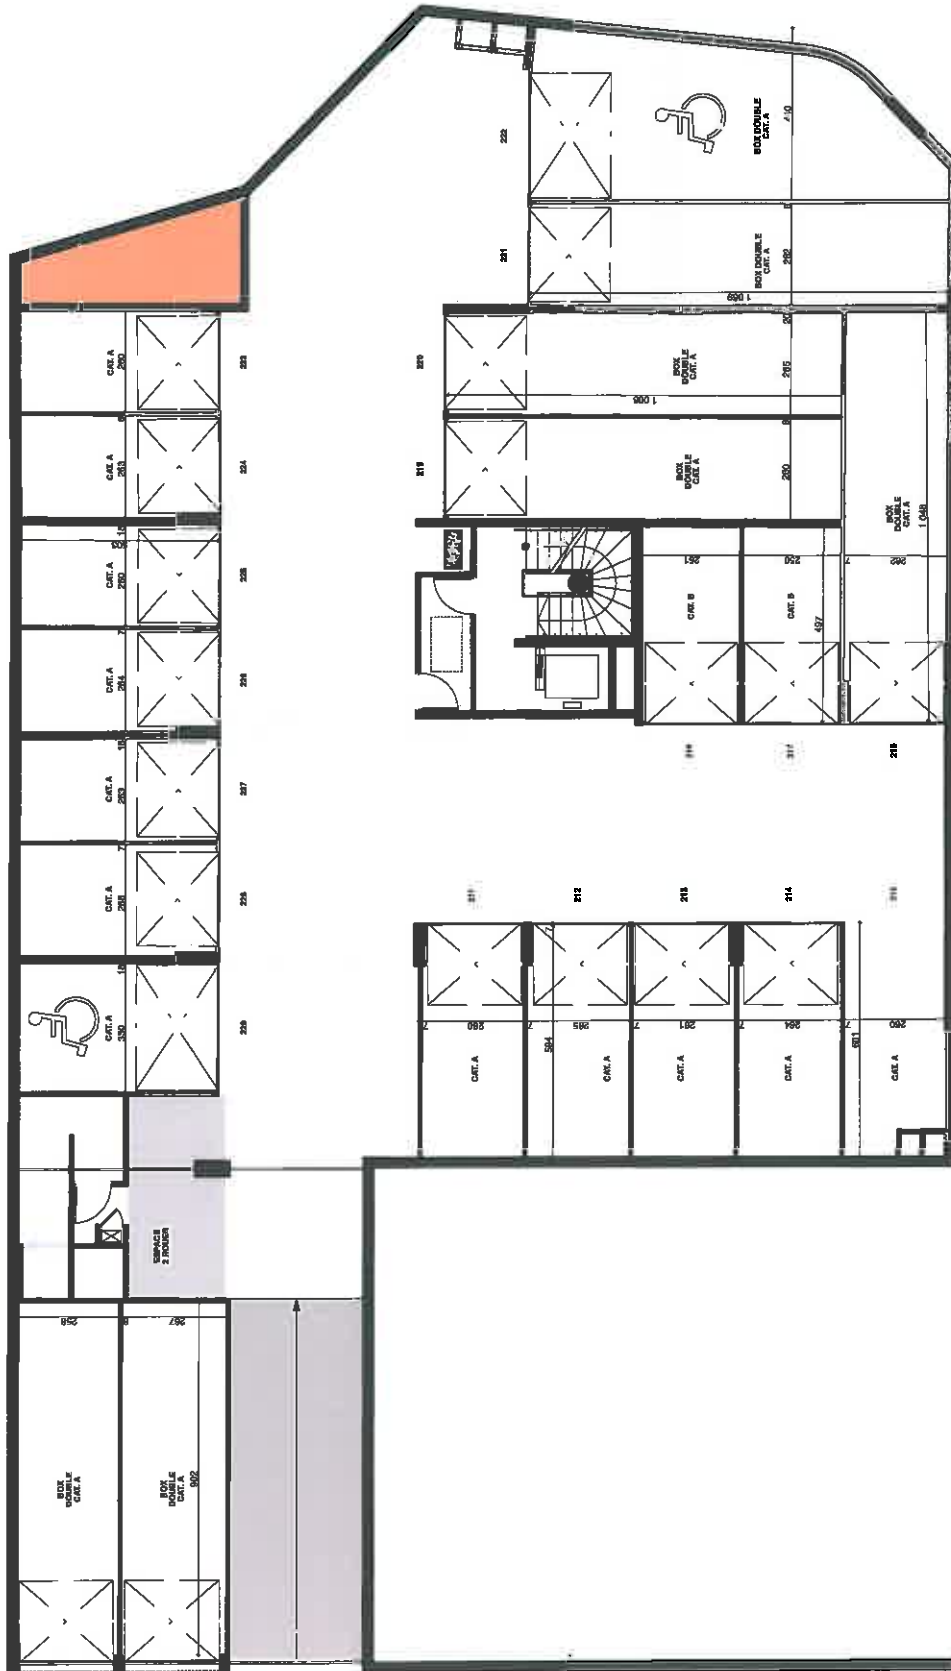

BATIMENT A	Le 10/09/12
NIVEAU R-2	24 PLACES



La disposition des équipements est donnée à titre indicatif; la société se réserve la possibilité d'apporter à ce plan les modifications dues à des impératifs d'ordre technique ou administratif. Les surfaces indiquées sont susceptibles de subir de légères variations. Les réalisations et radiateur ne figurent pas sur ce plan.

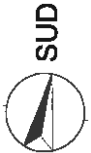


10 BD. DES FRERES GOCHOT - 13005 MARSEILLE

UNE RÉALISATION

sogec

concevoir et vivre
Méditerranée


Agence SAGEC Marseille
25, Rue de la République 13002 Marseille
Tél: 04 13 75 82 85 / Fax: 04 81 01 39 12

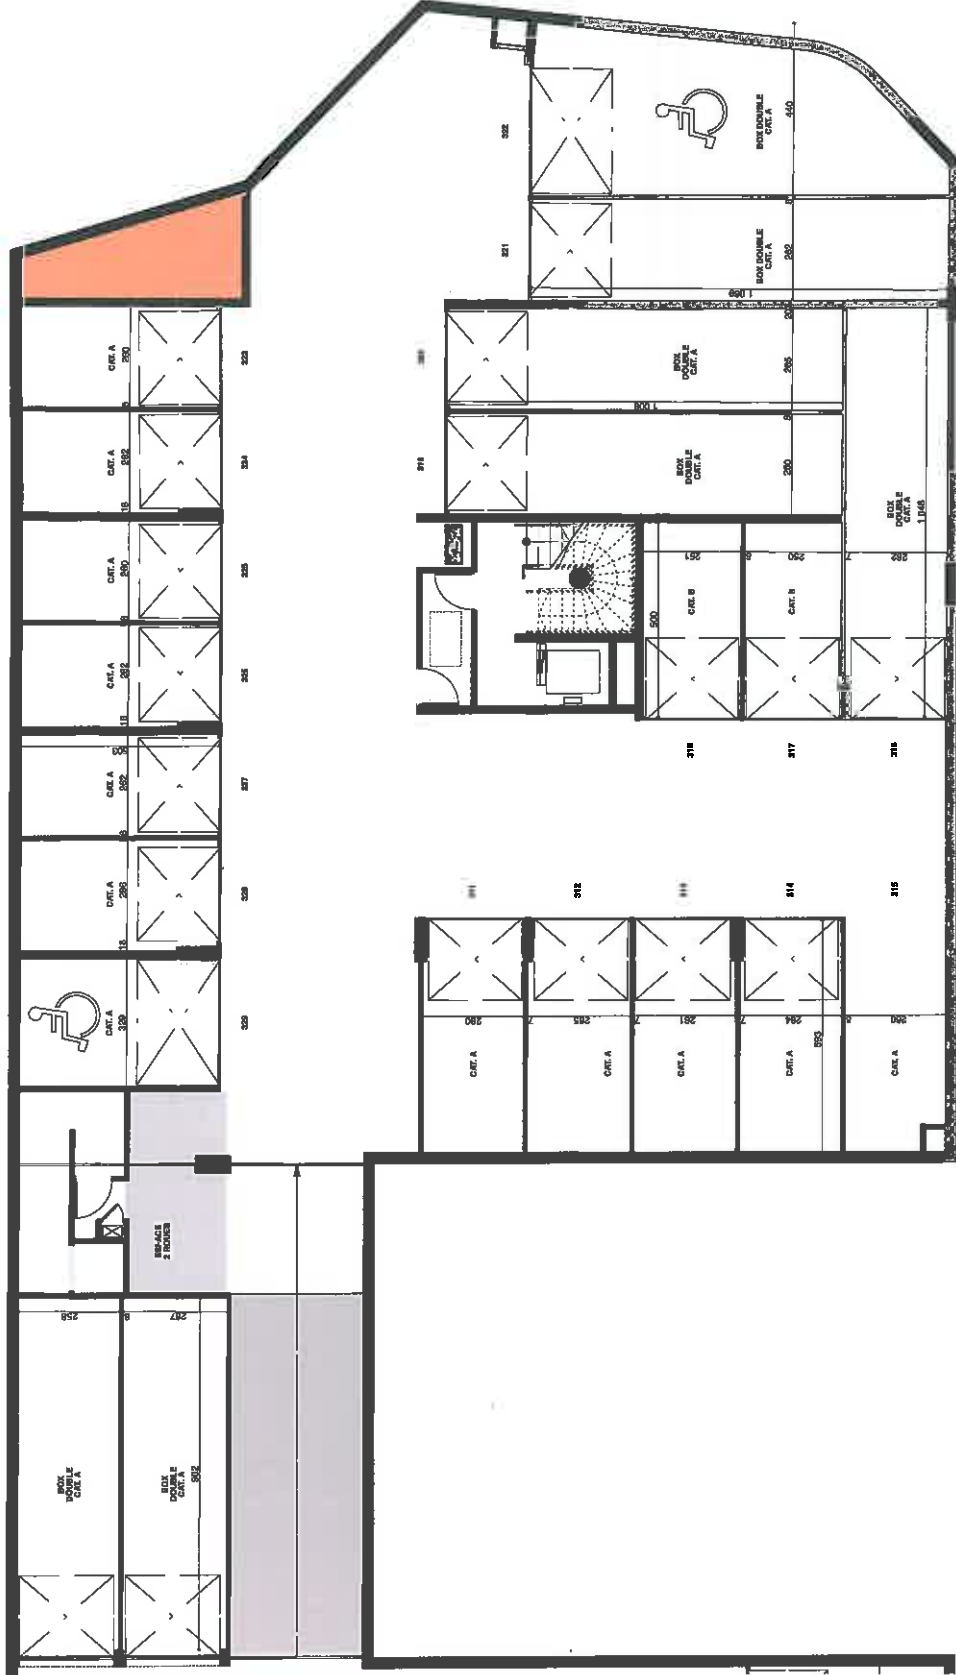

BATIMENT A	Le 10/09/12
NIVEAU R-3	24 PLACES



Le disposition des équipements est donnée à titre indicatif; le société se réserve la possibilité d'apporter à ce plan les modifications dues à des impératifs d'ordre technique ou administratif. Les surfaces indiquées sont susceptibles de subir de légères variations. Les cartellisations et radoteur ne figurent pas sur ce plan.

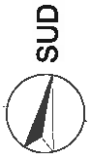


10 BD. DES FRERES GOCHOT - 13006 MARSEILLE

UNE RÉALISATION

sogec

concevoir et vivre
Méditerranée


Agence SAGEC Marseille
25, Rue de la République 13002 Marseille
Tél: 04 13 75 82 95 / Fax: 04 91 01 39 12

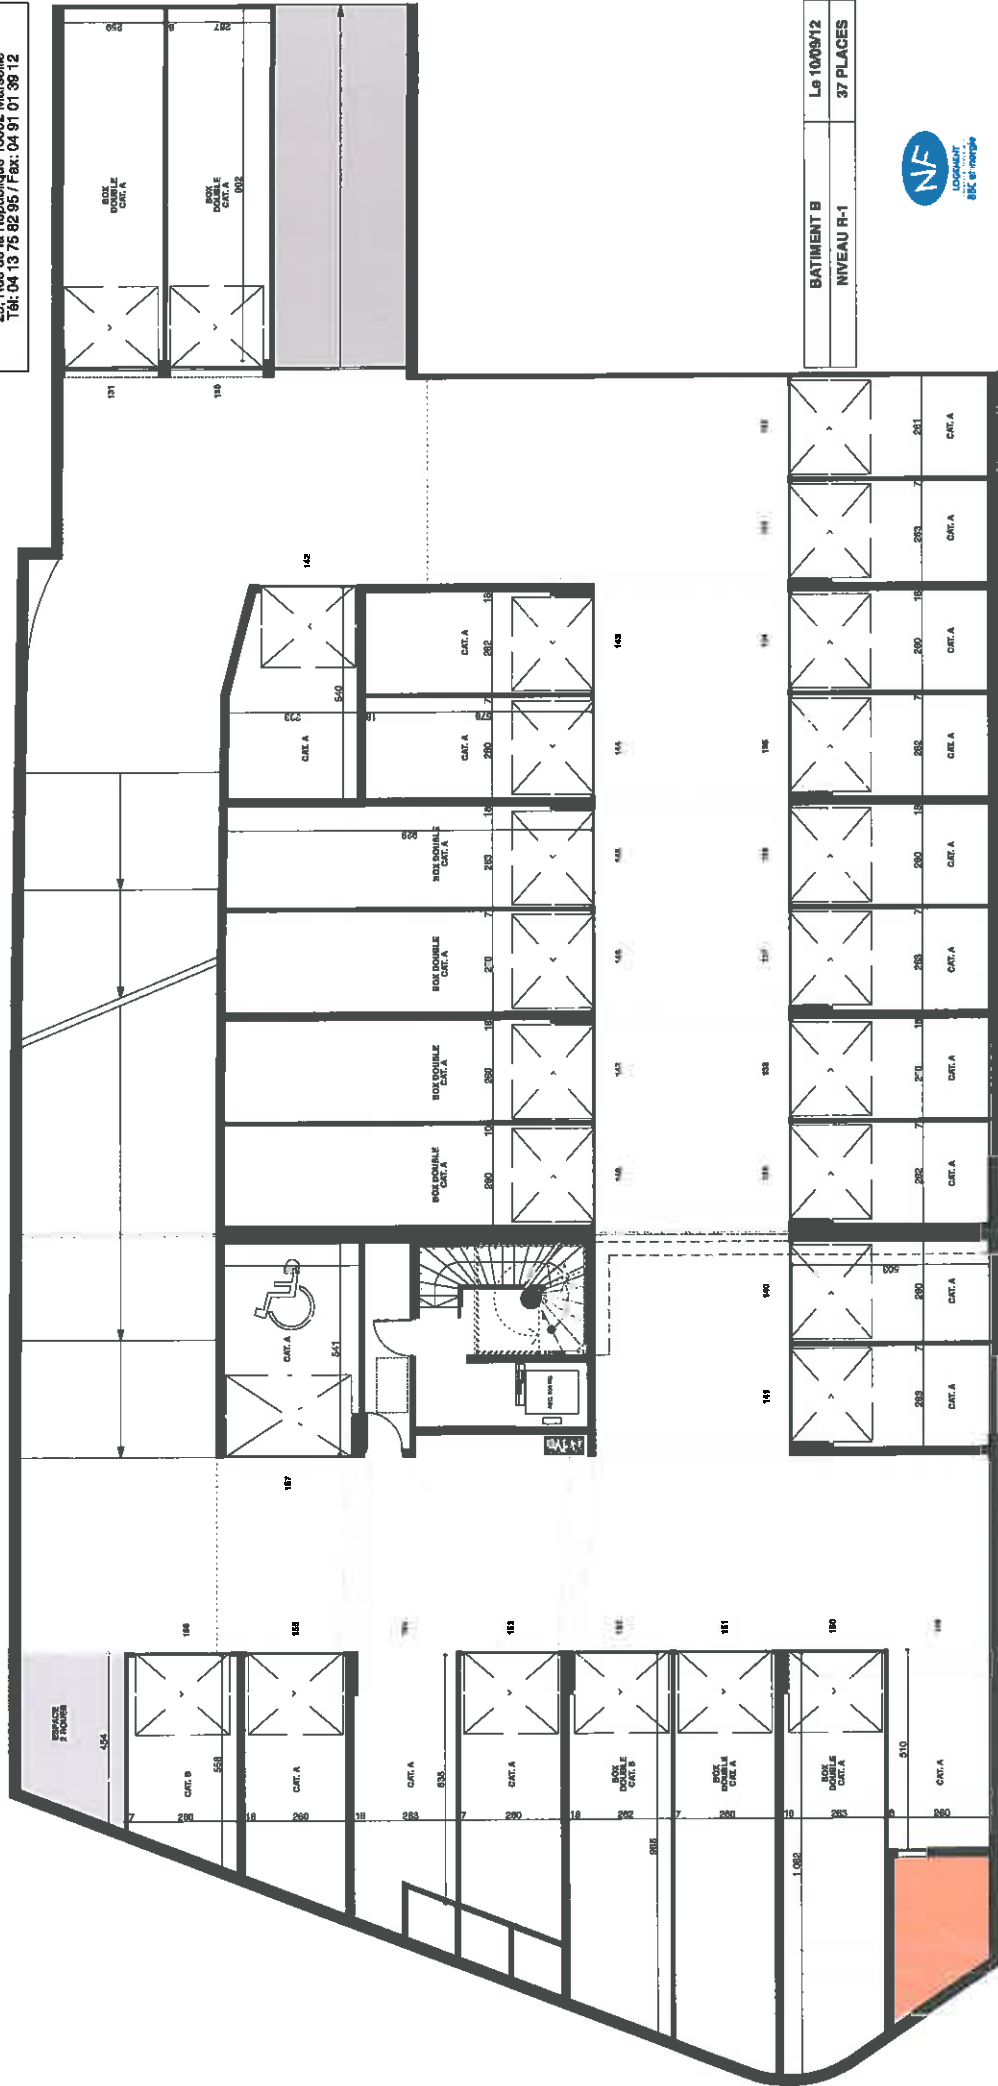

BATIMENT B	Le 10/09/12
NIVEAU R-1	37 PLACES



La disposition des équipements est donnée à titre indicatif. La société se réserve la possibilité d'apporter à ce plan les modifications dues à des impératifs d'ordre technique ou administratif. Les surfaces indiquées sont susceptibles de subir de légères variations. Les canalisations et radiateur ne figurent pas sur ce plan.

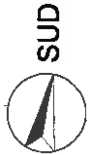


10 BD. DES FRERES GODCHOT - 13005 MARSEILLE

UNE RÉALISATION

sogec

concevoir et vivre
Méditerranée

Agence SAGEC Marseille
25, Rue de la République 13002 Marseille
Tél: 04 13 75 82 95 / Fax: 04 81 01 89 12

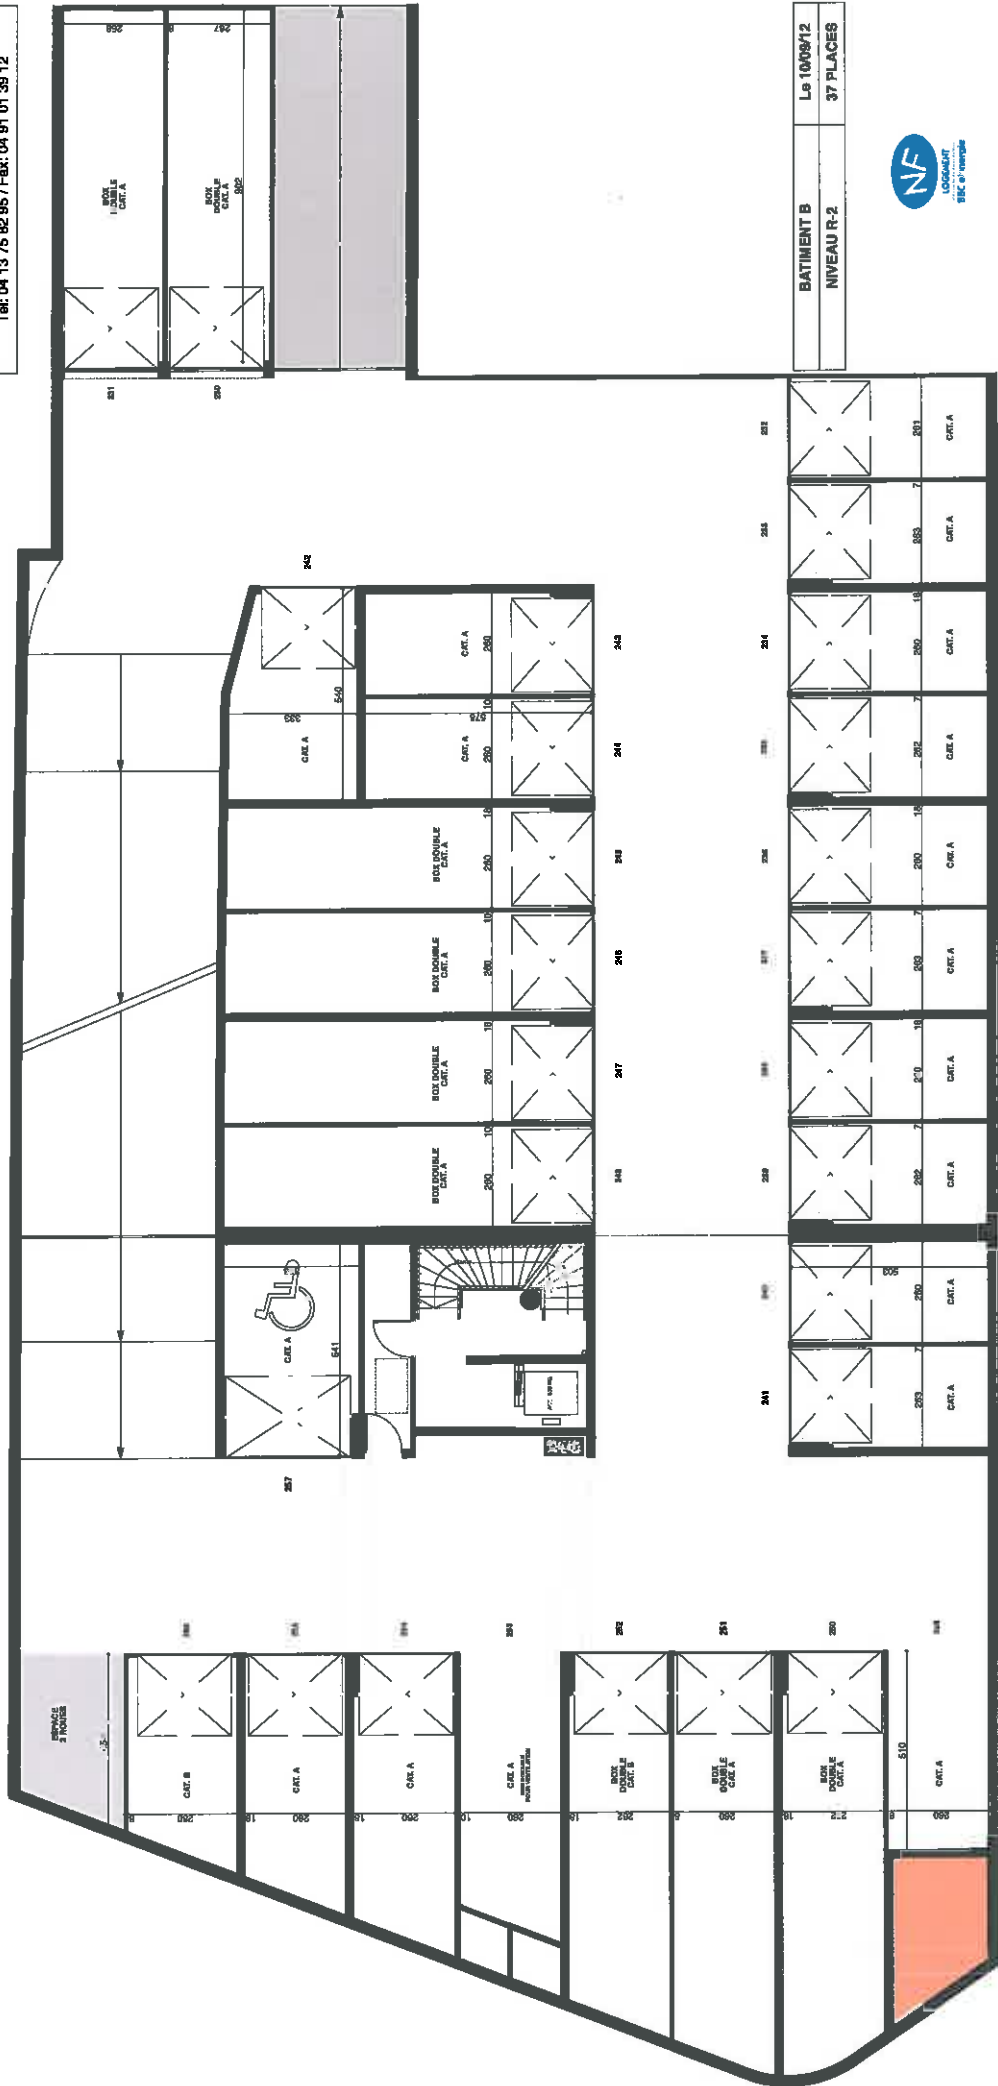

BATIMENT B	Lot 1009/12
NIVEAU R-2	37 PLACES



La disposition des équipements est donnée à titre indicatif; le sociétaire se réserve la possibilité d'apporter à ce plan les modifications dues à des impératifs d'ordre technique ou administratif. Les surfaces indiquées sont susceptibles de subir de légères variations. Les canalisations et radiateurs ne figurent pas sur ce plan.

