



RDC

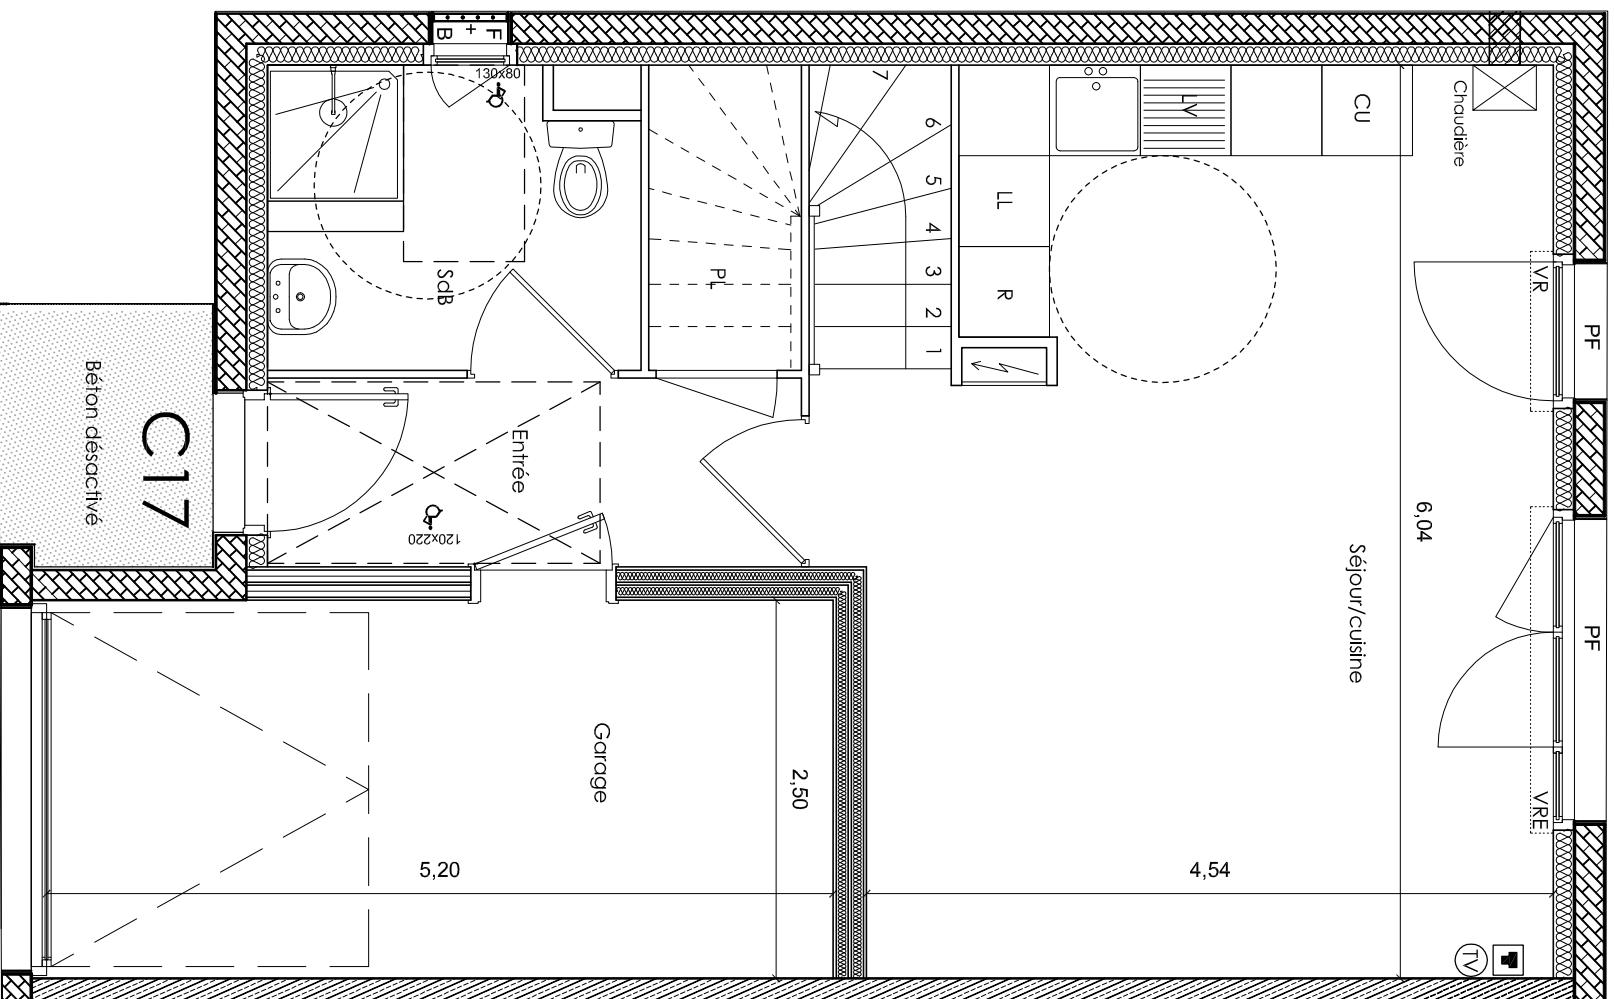

R+1

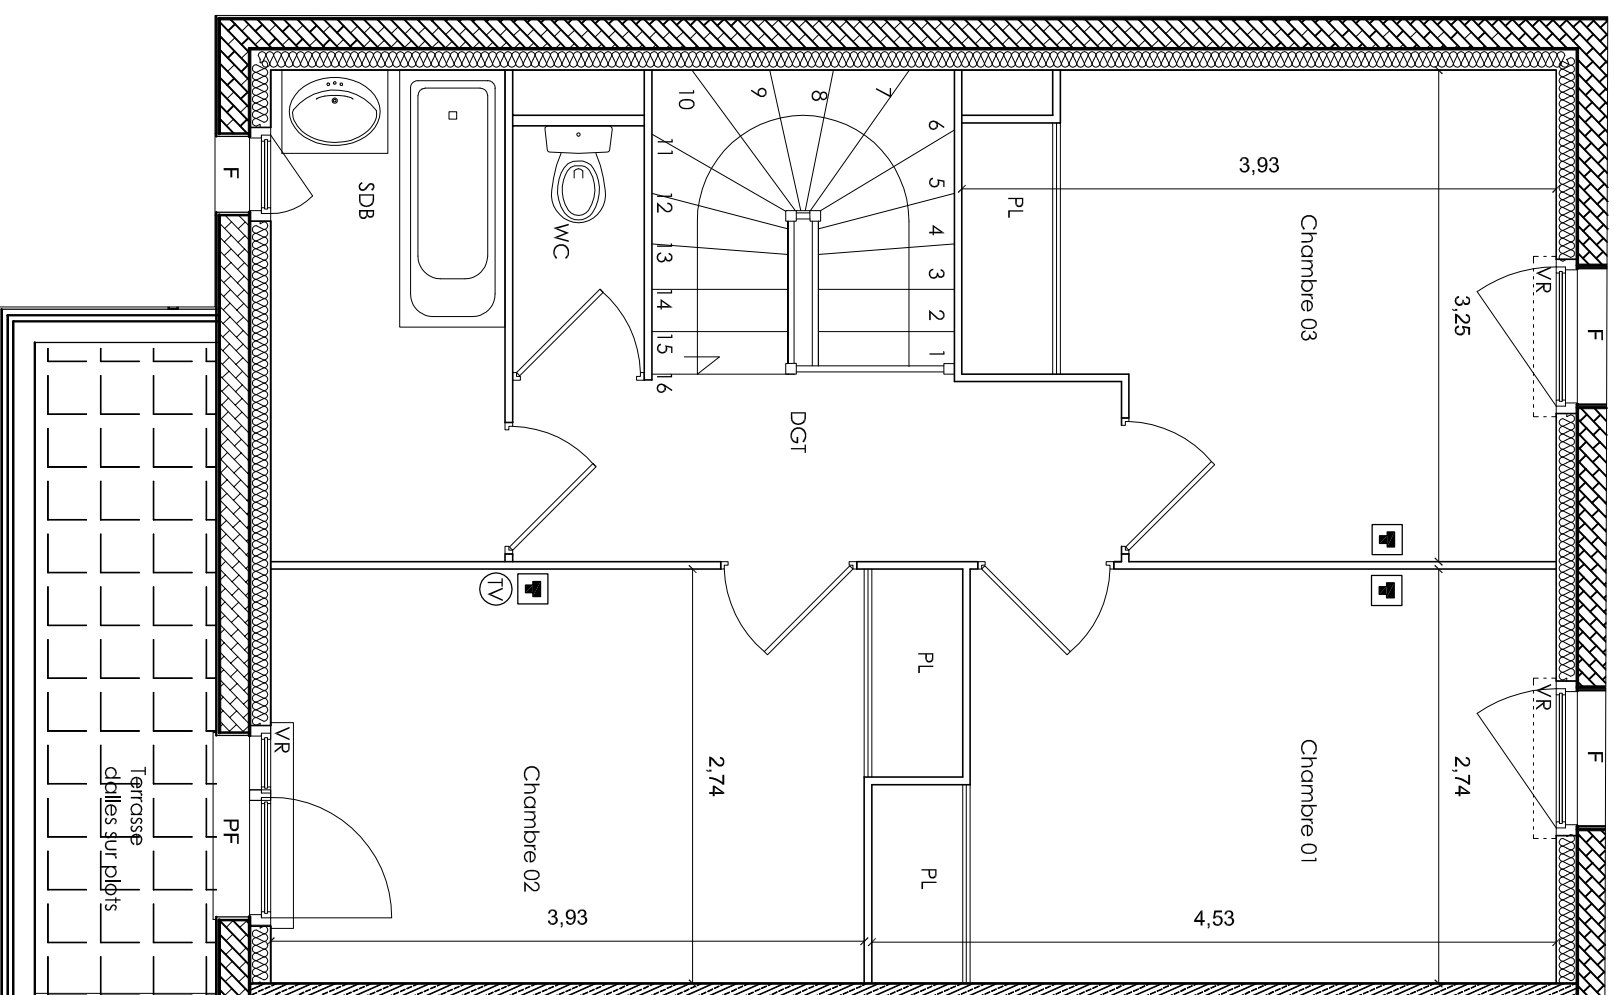


Des modifications sont susceptibles d'être apportées à ce plan en fonction des nécessités techniques de la réalisation tant en ce qui concerne les dimensions libres que les équipements; les surfaces indiquées sont approximatives, les retombées, les faux plafonds; la dimension des gaines techniques ainsi que l'emplacement des équipements sont figurés à titre indicatif.

Terrasse
dilles sur plots



CIFEP
Promotion Immobilière

VILLA N° : **C17**

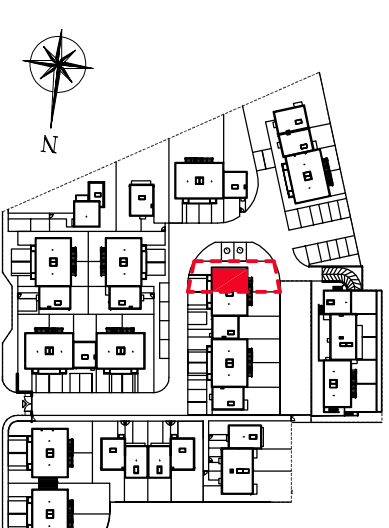

T - 4 Rez de chaussée et étage

RDC	
ENTREE	4.40 m ²
SEJOUR / CUISINE	26.40 m ²
SALLE DE BAIN	4.80 m ²
RANGEMENT	0.90 m ²
ETAGE	
DEGAGEMENT	4.80 m ²
CHAMBRE 01 +PL	11.45 m ²
CHAMBRE 02 +PL	11.65 m ²
CHAMBRE 03 +PL	11.20 m ²
SALLE DE BAIN	5.00 m ²
SANITAIRE	1.40 m ²
TOTAL SURFACE HABITABLE	82.00 m²

SURFACES ANNEXES	
JARDIN PLEINE TERRE	100.00 m ²
TERRASSE R+1	5.10 m ²
GARAGE	13.00 m ²
PLACE EXT.	16.45 m ²

LEGENDE

	Prise R45		Prise TV/FM
	Fenêtre à battant		Fenêtre à battant
	F+B Fenêtre à battant + barreouillage		Foux plafond ou soiffe
	PF Porte fenêtre à battant		Lavabo sur colonne
	VRE Coffre de volet roulant électrique		Meuble vasque
	VR Coffre de volet roulant manuel		

0 1m 2
1/50 ème

INDICE : 1
Janvier 2018