





RDC

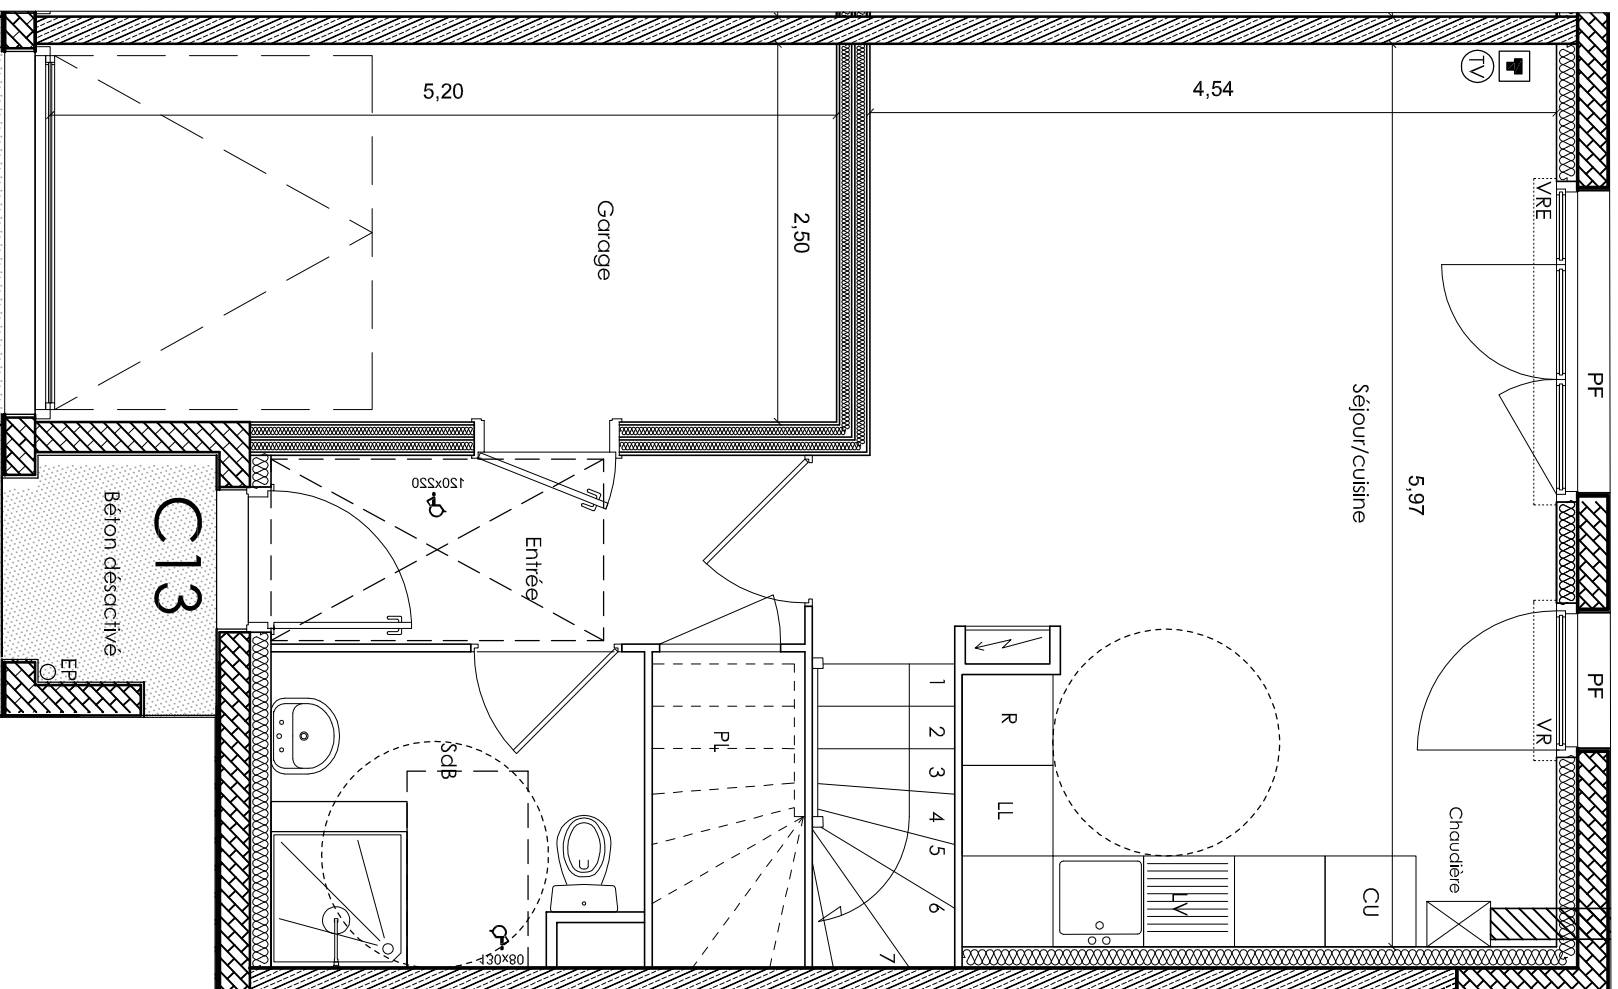

R+1

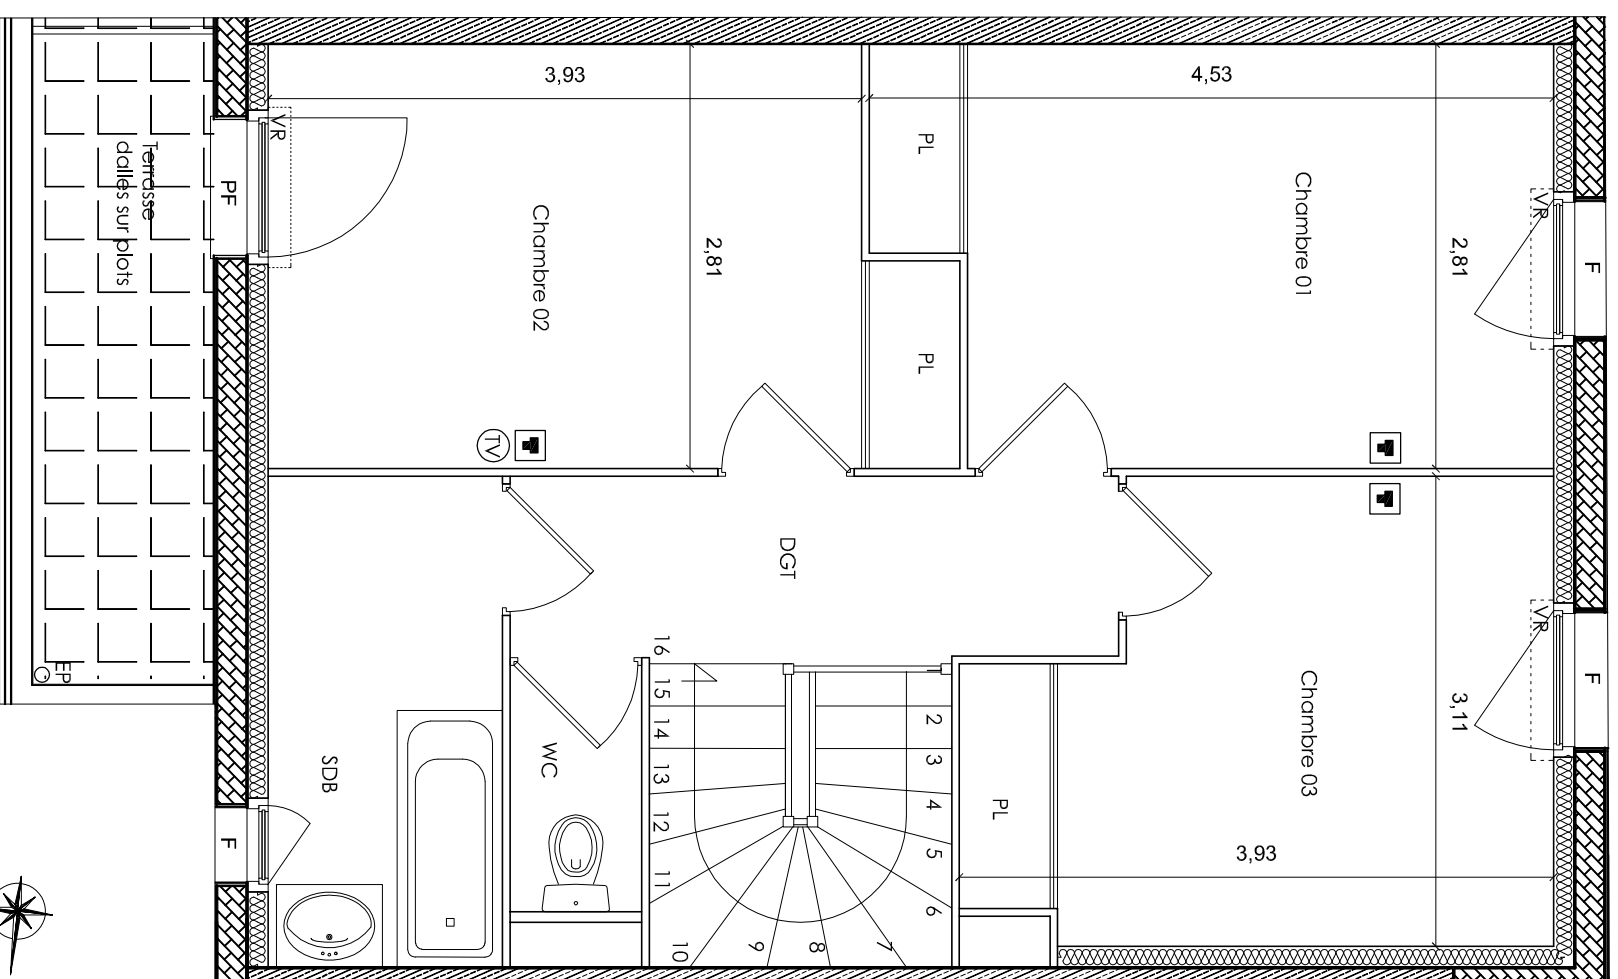

Des modifications sont susceptibles d'être apportées à ce plan en fonction des nécessités techniques de la réalisation tant en ce qui concerne les dimensions libres que les équipements, les surfaces indiquées sont approximatives, les retombées, les faux plafonds, la dimension des gaines techniques ainsi que l'emplacement des équipements sont figurés à titre indicatif.

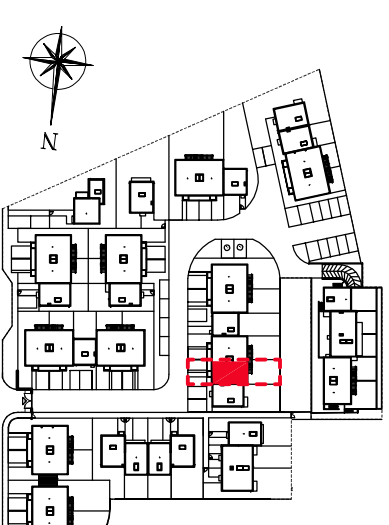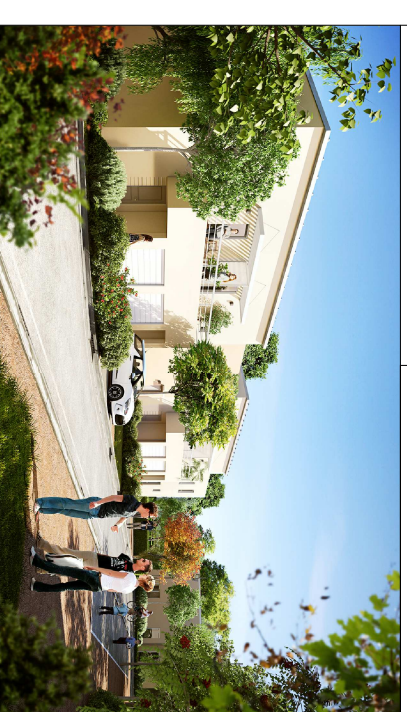


T - 4 Rez de chaussée et étage

RDC	
ENTREE	4.40 m ²
SEJOUR / CUISINE	26.20 m ²
SALLE DE BAIN	4.95 m ²
RANGEMENT	0.90 m ²
ETAGE	
DEGAGEMENT	4.80 m ²
CHAMBRE 01 +PL	11.80 m ²
CHAMBRE 02 +PL	11.90 m ²
CHAMBRE 03 +PL	10.70 m ²
SALLE DE BAIN	5.00 m ²
SANITAIRE	1.45 m ²
TOTAL SURFACE HABITABLE	82.10 m²

SURFACES ANNEXES	
JARDIN PLEINE TERRE	56.00 m ²
TERRASSE R+1	5.10 m ²
GARAGE	13.00 m ²
PLACE EXT.	16.45 m ²

LEGENDE

	Prise RJ45		Prise TV/FM
	Fenêtre à battant		Fenêtre à battant + store
	F+B Fenêtre à battant + barreauvage		Faux plafond ou soiffe
	PF Porte fenêtre à battant		Meuble vasque
	VRE Coffre de volet roulant électrique		Lavabo sur colonne
	VR Coffre de volet roulant manuel		

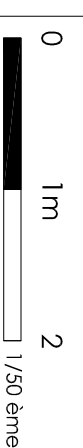

INDICE : 1
Janvier 2018