



RDC


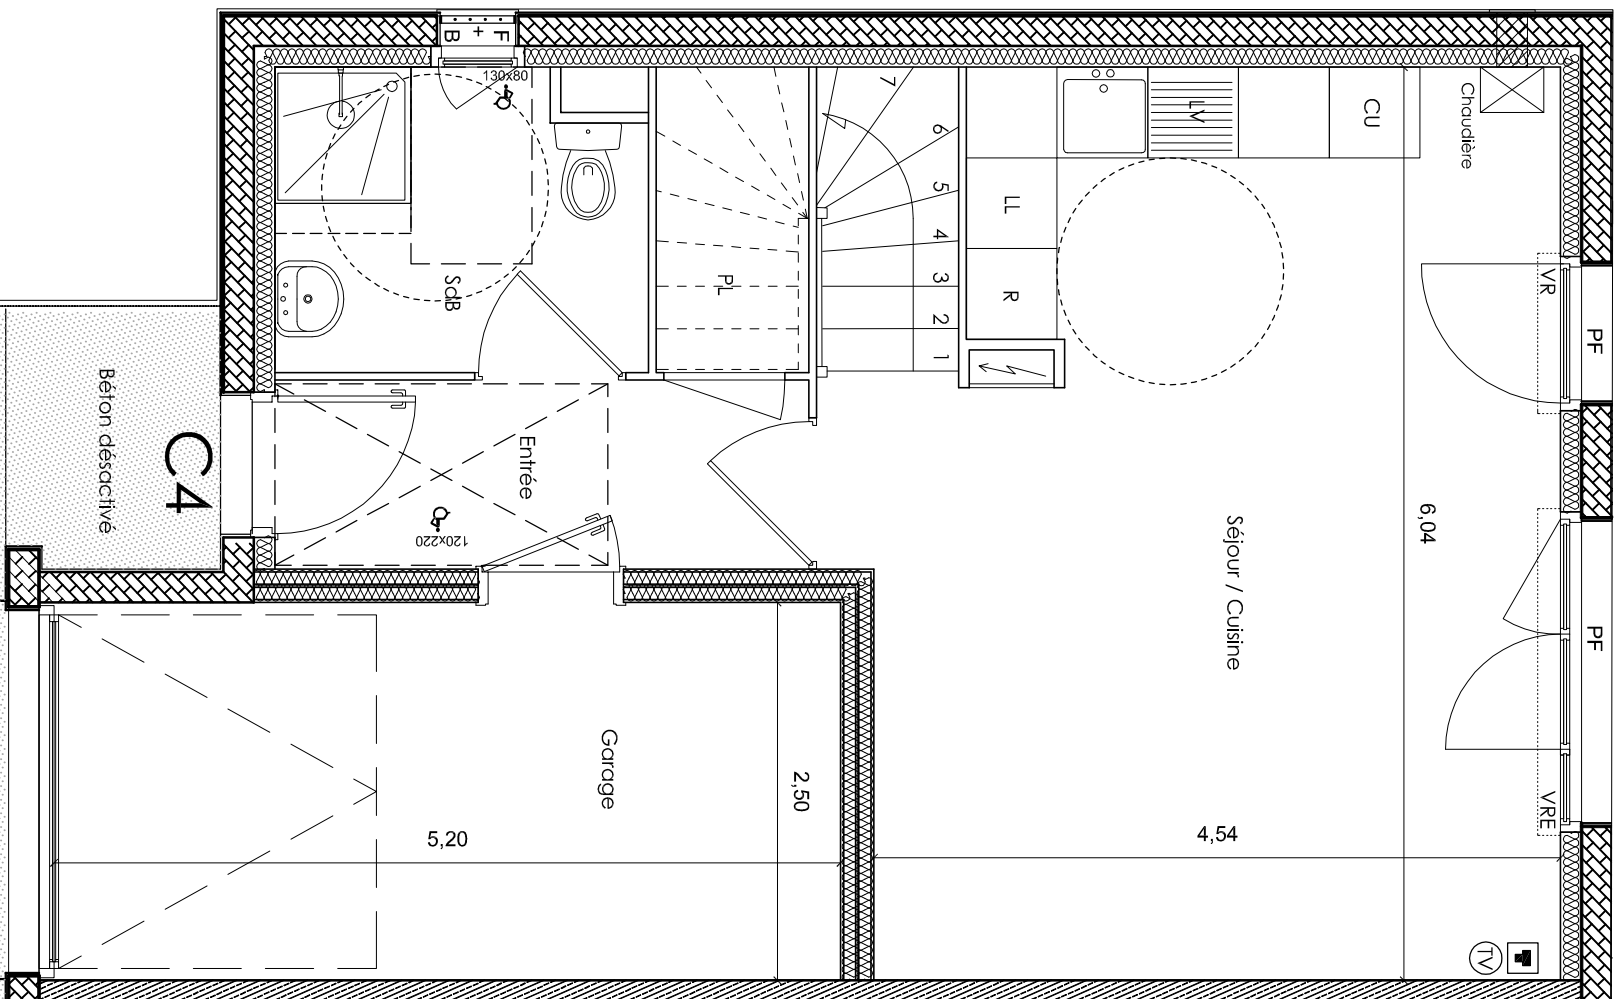


R+1

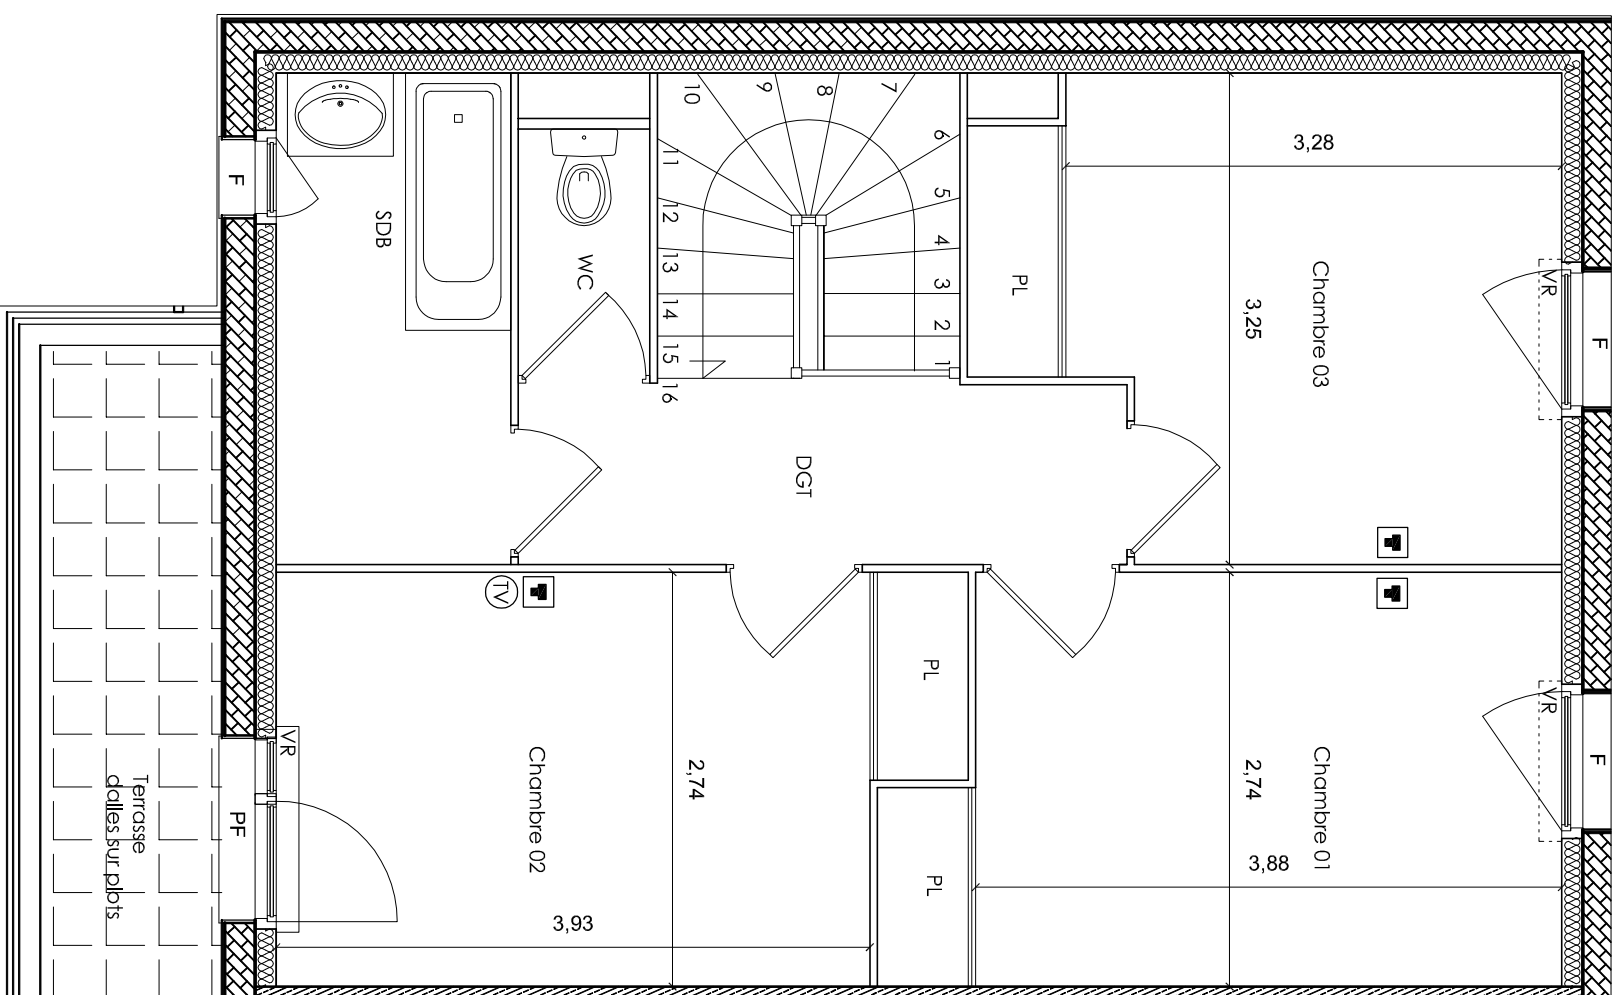

Des modifications sont susceptibles d'être apportées à ce plan en fonction des nécessités techniques de la réalisation tant en ce qui concerne les dimensions libres que les équipements; les surfaces indiquées sont approximatives, les retombées, les faux plafonds; la dimension des gaines techniques ainsi que l'emplacement des équipements sont figurés à titre indicatif.

Signature

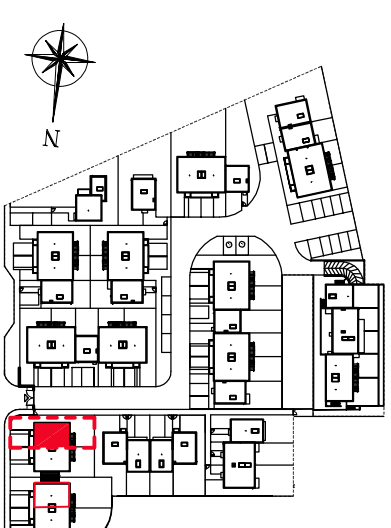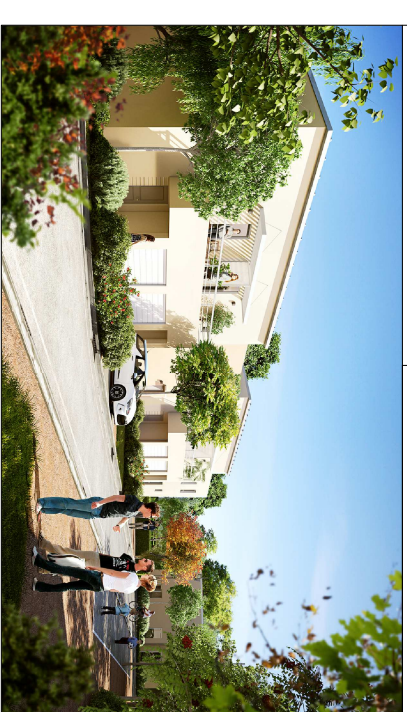

T - 4 Rez de chaussée et étage

RDC	
ENTREE	4.40 m ²
SEJOUR / CUISINE	26.40 m ²
SALLE DE BAIN	4.80 m ²
RANGEMENT	0.90 m ²
ETAGE	
DEGAGEMENT	4.80 m ²
CHAMBRE 01 +PL	11.45 m ²
CHAMBRE 02 +PL	11.65 m ²
CHAMBRE 03 +PL	11.20 m ²
SALLE DE BAIN	5.00 m ²
SANITAIRE	1.40 m ²
TOTAL SURFACE HABITABLE	82.00 m²

SURFACES ANNEXES	
JARDIN PLEINE TERRE	98.00 m ²
TERRASSE R+1	5.10 m ²
GARAGE	13.00 m ²
PLACE EXT.	16.45 m ²

LEGENDE

Prise R45	Prise TV/FM
Fenêtre à battant	Fenêtre à battant
F+B Fenêtre à battant + barreauddage	Meuble vasque
PF Porte fenêtre à battant	Lavebo sur colonne
VRE Coffre de volet roulant électrique	Faux plafond
VR Coffre de volet roulant manuel	Faux plafond ou soiffe

