

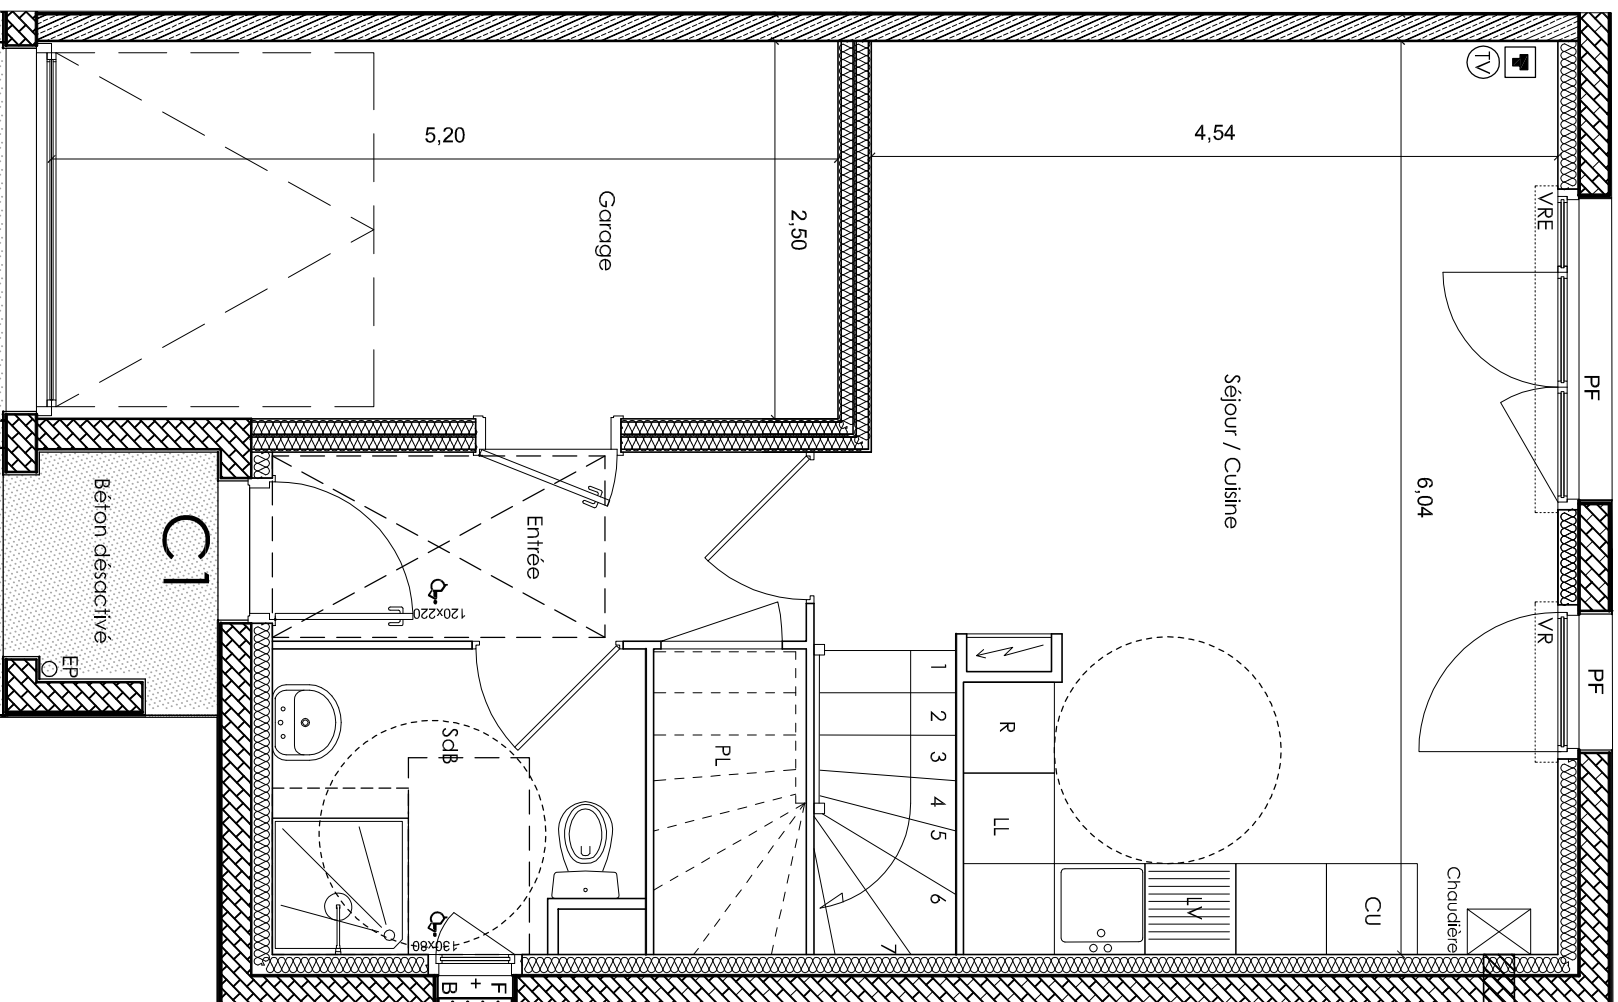


RDC

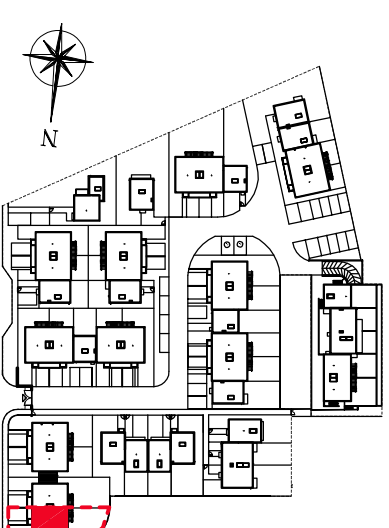

R+1

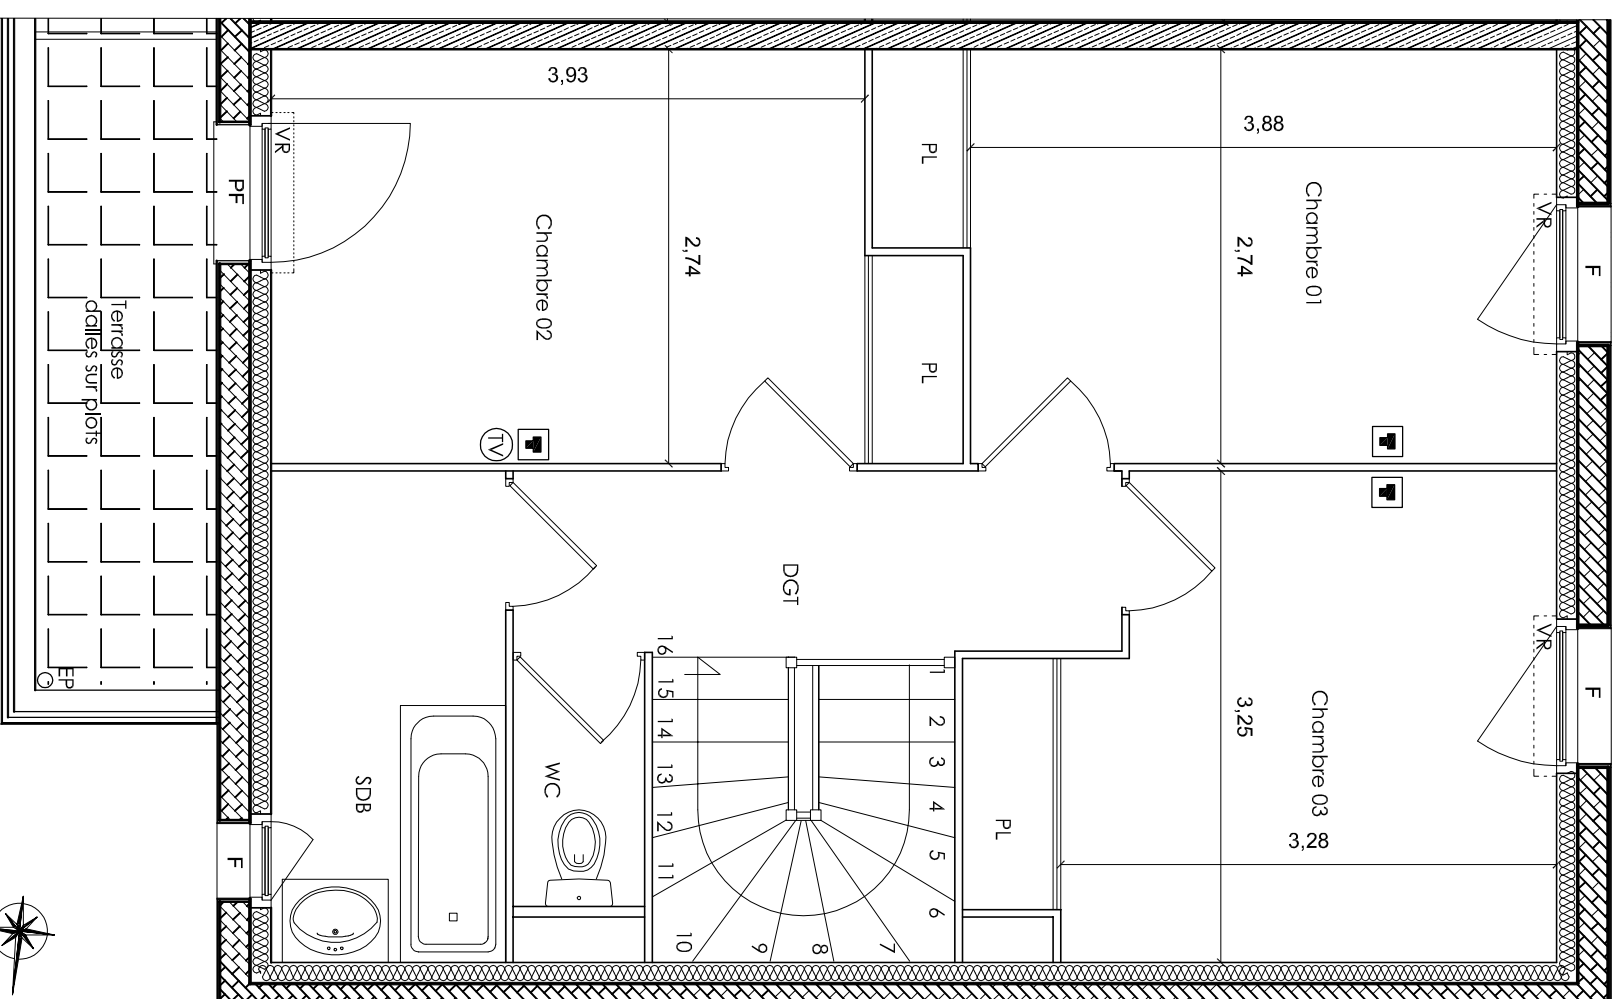


T - 4 Rez de chaussée et étage

RDC	
ENTREE	4.40 m²
SEJOUR / CUISINE	26.40 m²
SALLE DE BAIN	4.80 m²
RANGEMENT	0.90 m²
ETAGE	
DEGAGEMENT	4.80 m²
CHAMBRE 01 +PL	11.45 m²
CHAMBRE 02 +PL	11.65 m²
CHAMBRE 03 +PL	11.20 m²
SALLE DE BAIN	5.00 m²
SANITAIRE	1.40 m²
TOTAL SURFACE HABITABLE	82.00 m²

SURFACES ANNEXES	
JARDIN PLEINE TERRE	140.10 m²
TERRASSE R+1	5.10 m²
GARAGE	13.00 m²
PLACE EXT.	16.45 m²

LEGENDE

	Prise R45		Prise TV/FM
	Fenêtre à battant		Fenêtre à battant
	Fenêtre à battant + barreouillage		Foux plafond ou soiffe
	Porte fenêtre à battant		Meuble vasque
	VRE Coffre de volet roulant électrique		Lavabo sur colonne
	VR Coffre de volet roulant manuel		

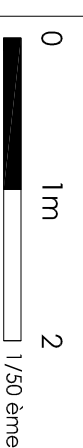

INDICE : 1
Janvier 2018

Des modifications sont susceptibles d'être apportées à ce plan en fonction des nécessités techniques de la réalisation tant en ce qui concerne les dimensions libres que les équipements; les surfaces indiquées sont approximatives, les retombées, les faux plafonds; la dimension des gaines techniques ainsi que l'emplacement des équipements sont figurés à titre indicatif.

