





**RDC**

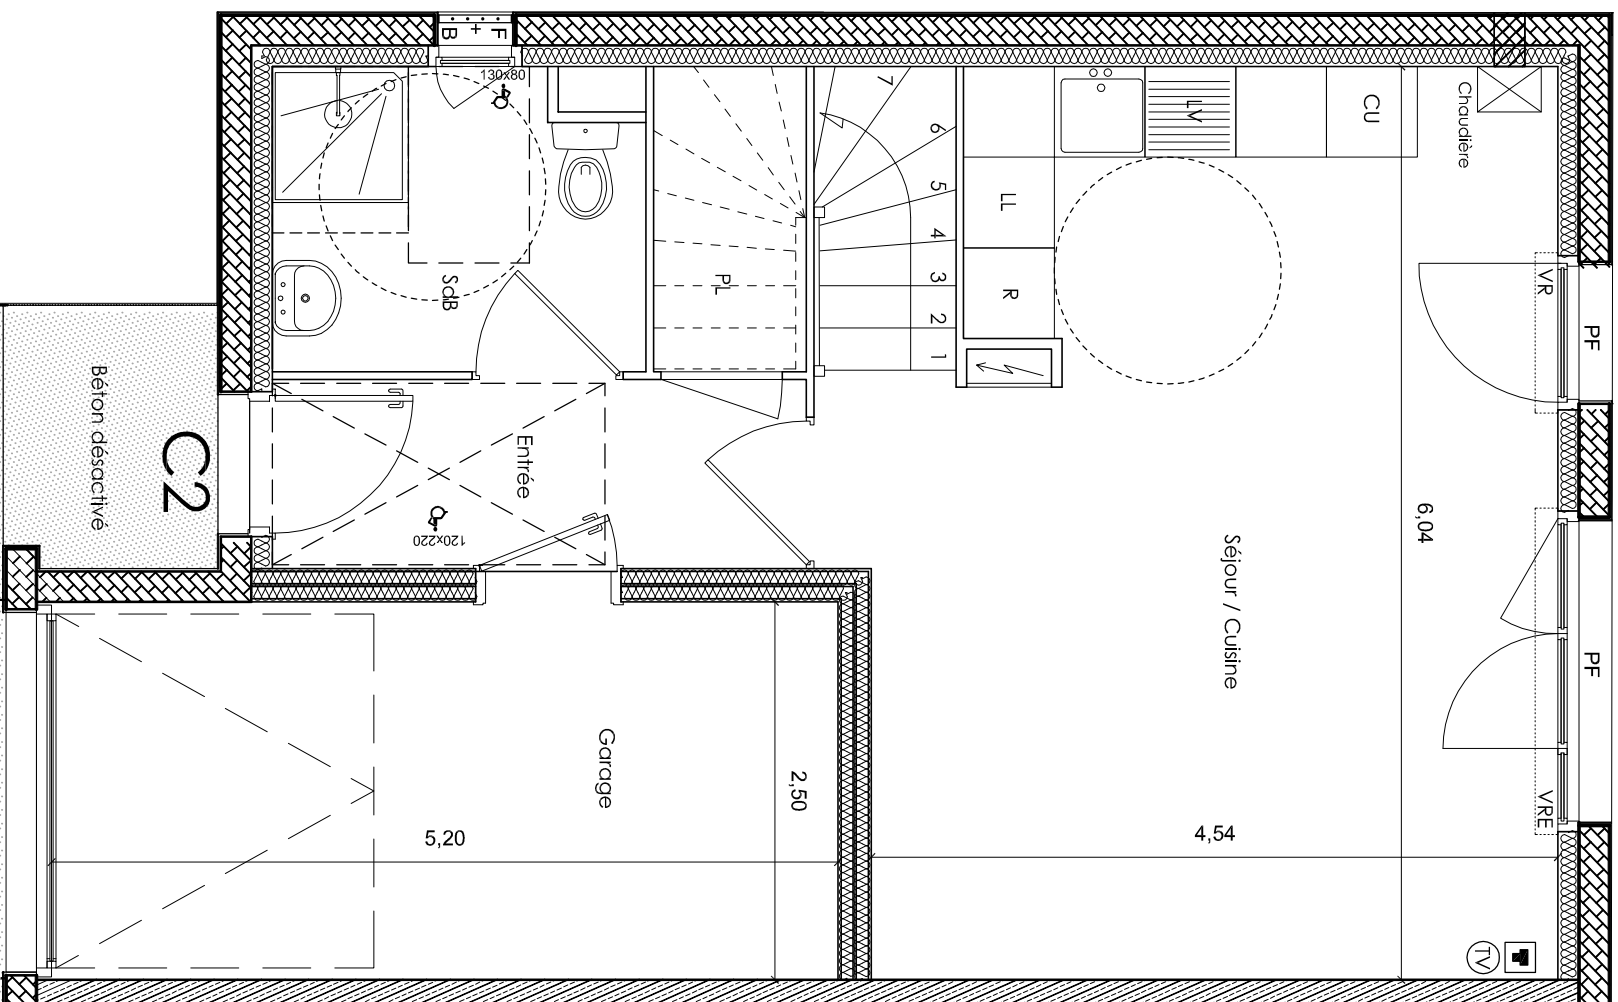

**R+1**

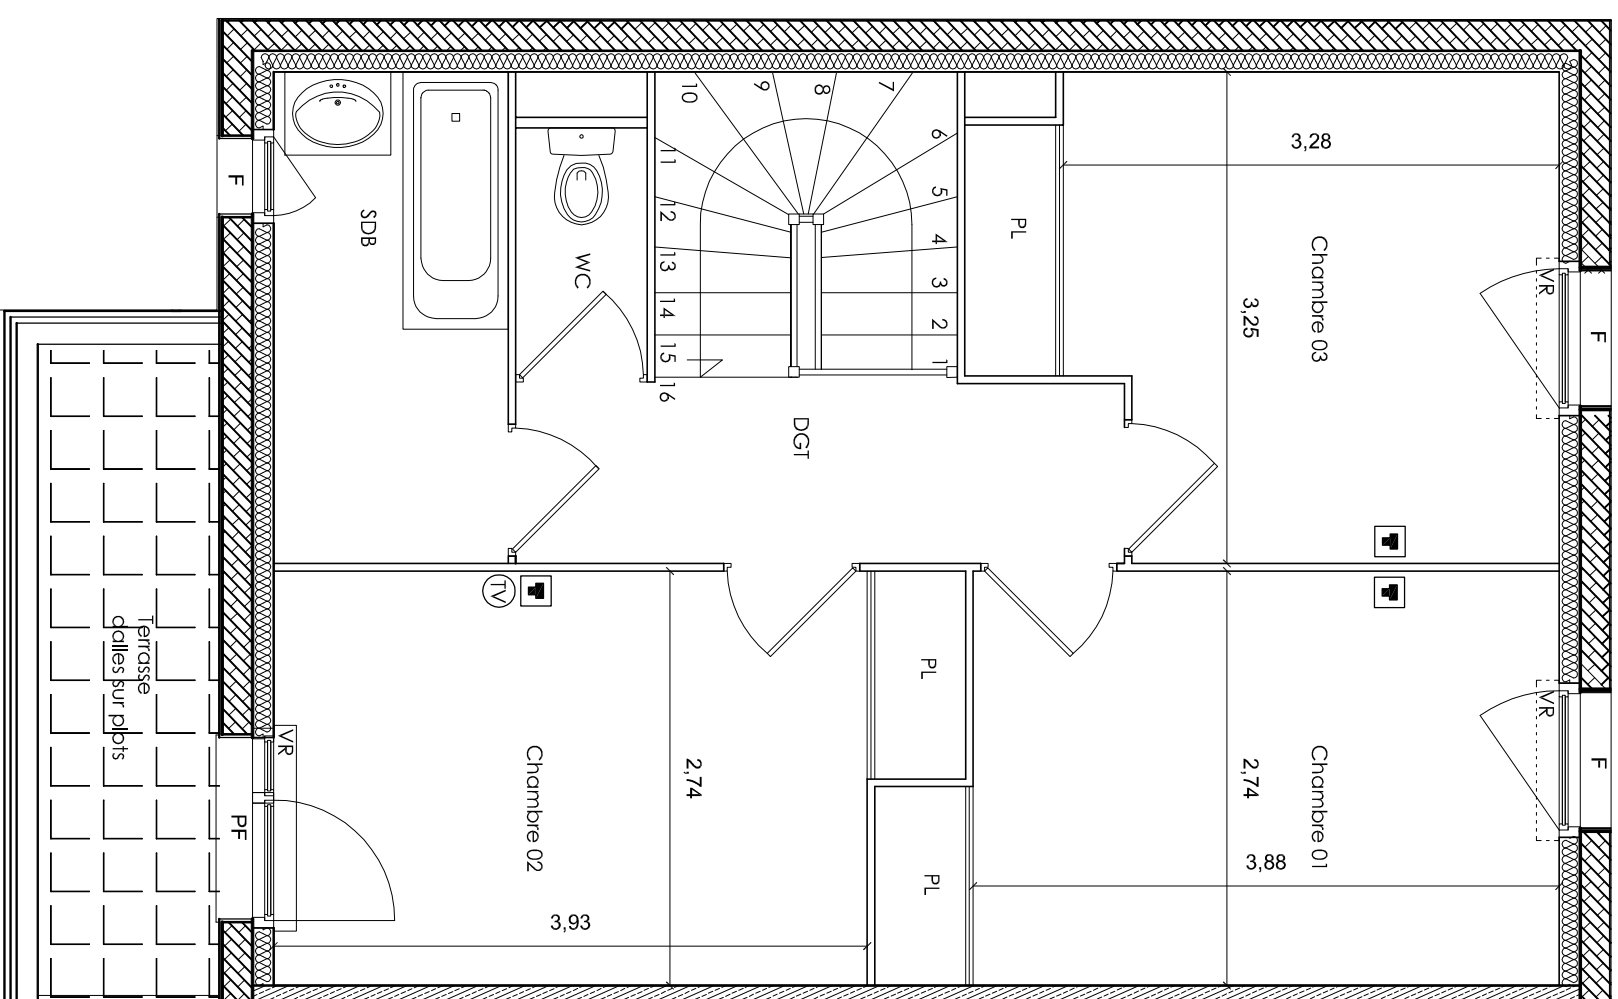

Des modifications sont susceptibles d'être apportées à ce plan en fonction des nécessités techniques de la réalisation tant en ce qui concerne les dimensions libres que les équipements; les surfaces indiquées sont approximatives, les retombées, les faux plafonds; la dimension des gaines techniques ainsi que l'emplacement des équipements sont figurés à titre indicatif.

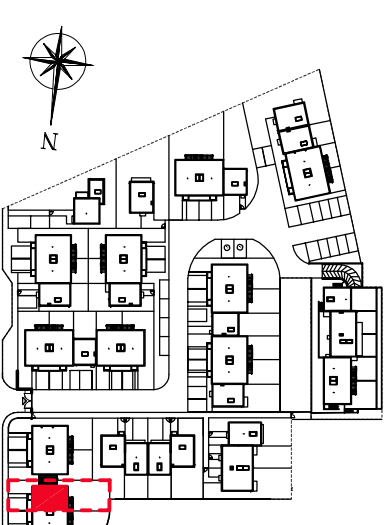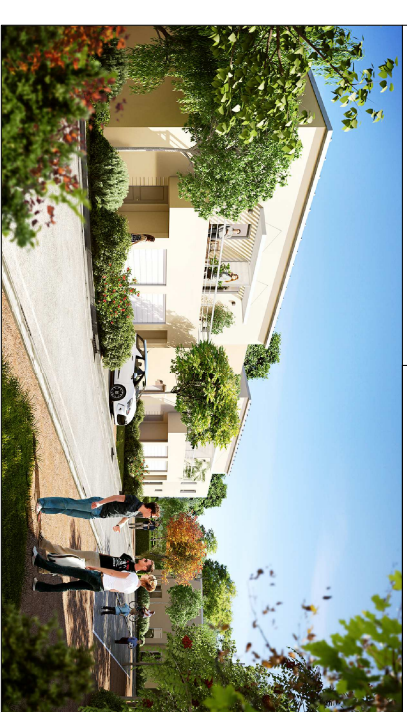


**T - 4 Rez de chaussée et étage**

RDC	
ENTREE	4.40 m <sup>2</sup>
SEJOUR / CUISINE	26.40 m <sup>2</sup>
SALLE DE BAIN	4.80 m <sup>2</sup>
RANGEMENT	0.90 m <sup>2</sup>
ETAGE	
DEGAGEMENT	4.80 m <sup>2</sup>
CHAMBRE 01 +PL	11.45 m <sup>2</sup>
CHAMBRE 02 +PL	11.65 m <sup>2</sup>
CHAMBRE 03 +PL	11.20 m <sup>2</sup>
SALLE DE BAIN	5.00 m <sup>2</sup>
SANITAIRE	1.40 m <sup>2</sup>
<b>TOTAL SURFACE HABITABLE</b>	<b>82.00 m<sup>2</sup></b>

SURFACES ANNEXES	
JARDIN PLEINE TERRE	128.00 m <sup>2</sup>
TERRASSE R+1	5.10 m <sup>2</sup>
GARAGE	13.00 m <sup>2</sup>
PLACE EXT.	16.45 m <sup>2</sup>

**LEGENDE**

	Prise R45		Prise TV/FM
	Fenêtre à battant		Fenêtre à battant
	F+L Fenêtre à battant + barreouillage		Fenêtre à battant
	Porte fenêtre à battant		Fenêtre à battant
	VRE Coffre de volet roulant électrique		Foux plafond ou soiffe
	VR Coffre de volet roulant manuel		Lavabo sur colonne
	Meuble vasque		Baignoire

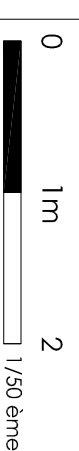

INDICE : 1  
Janvier 2018